






家具詳細図






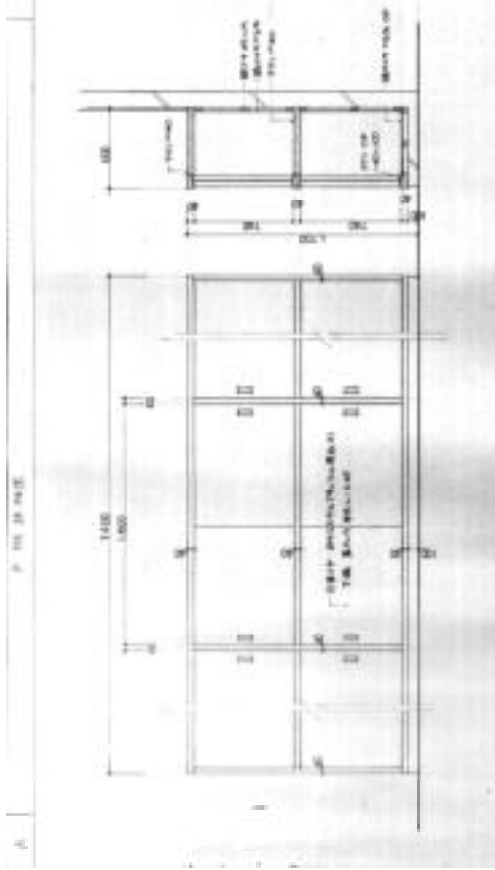


水槽詳細図

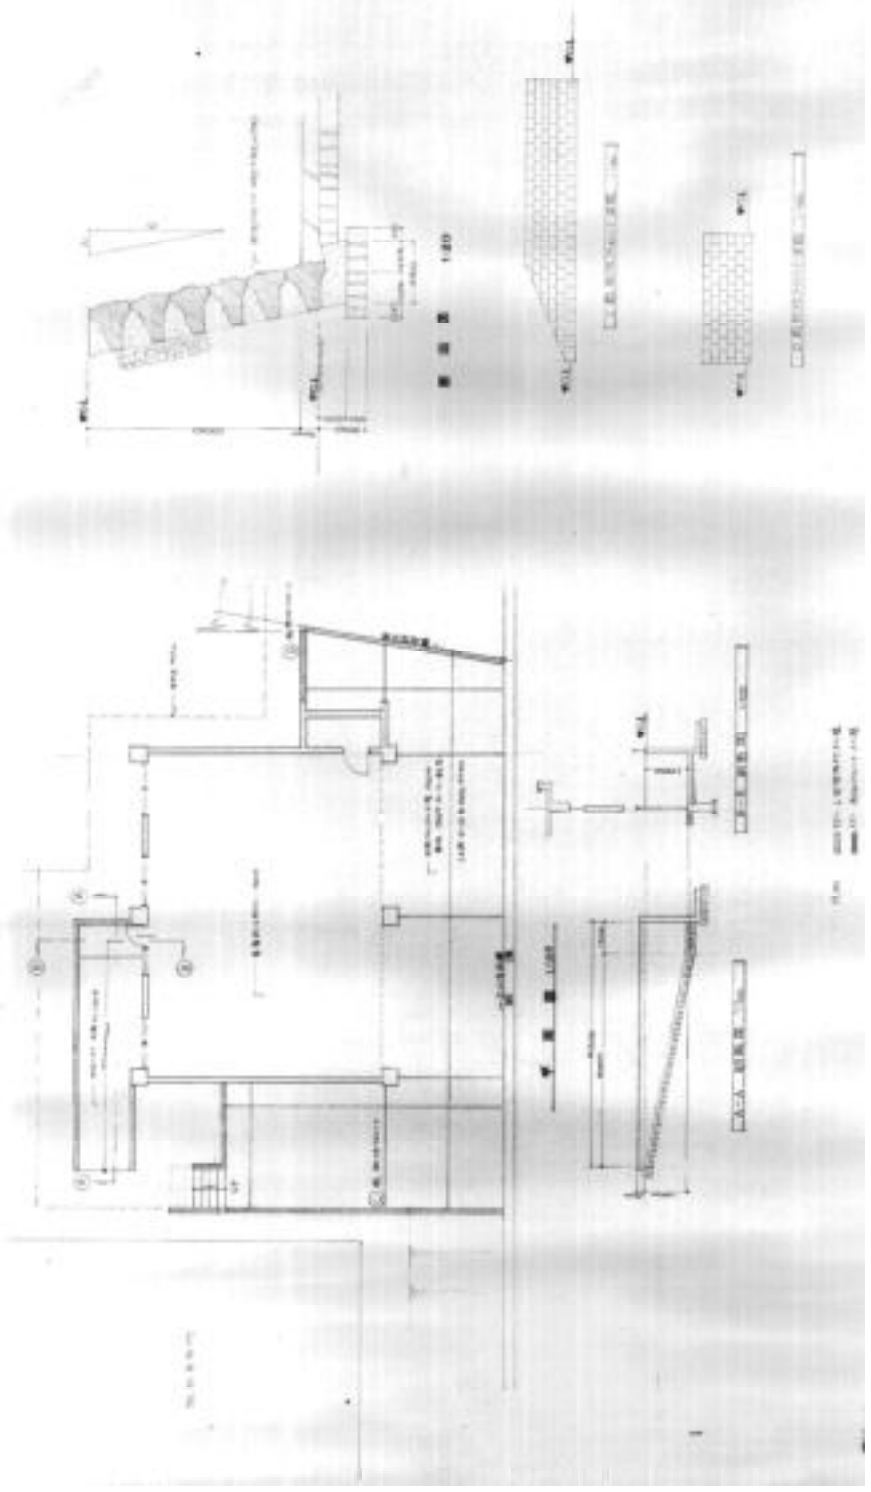


圖解外構詳圖

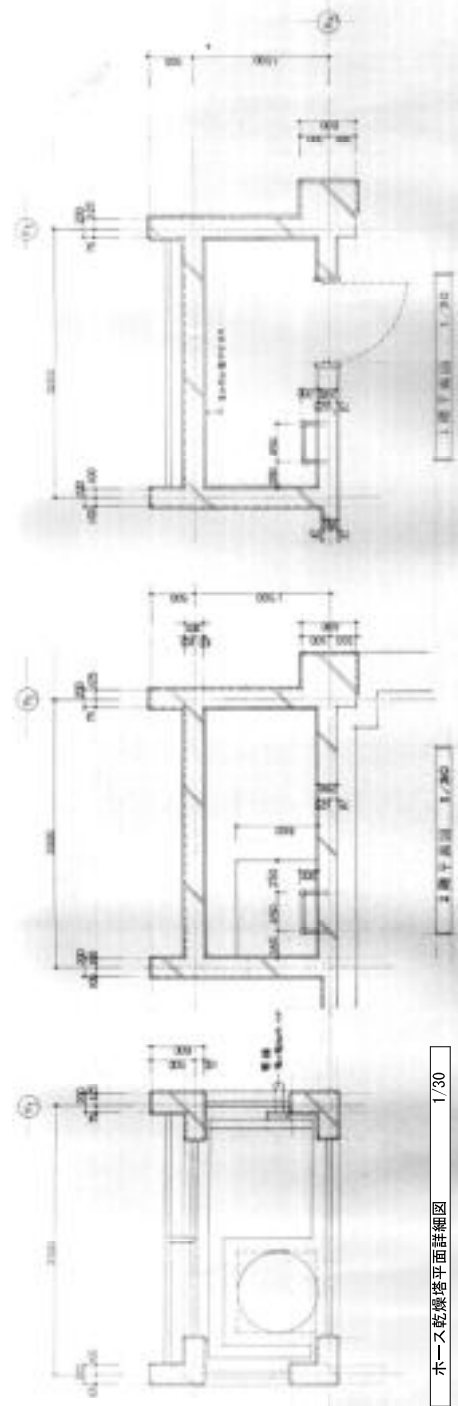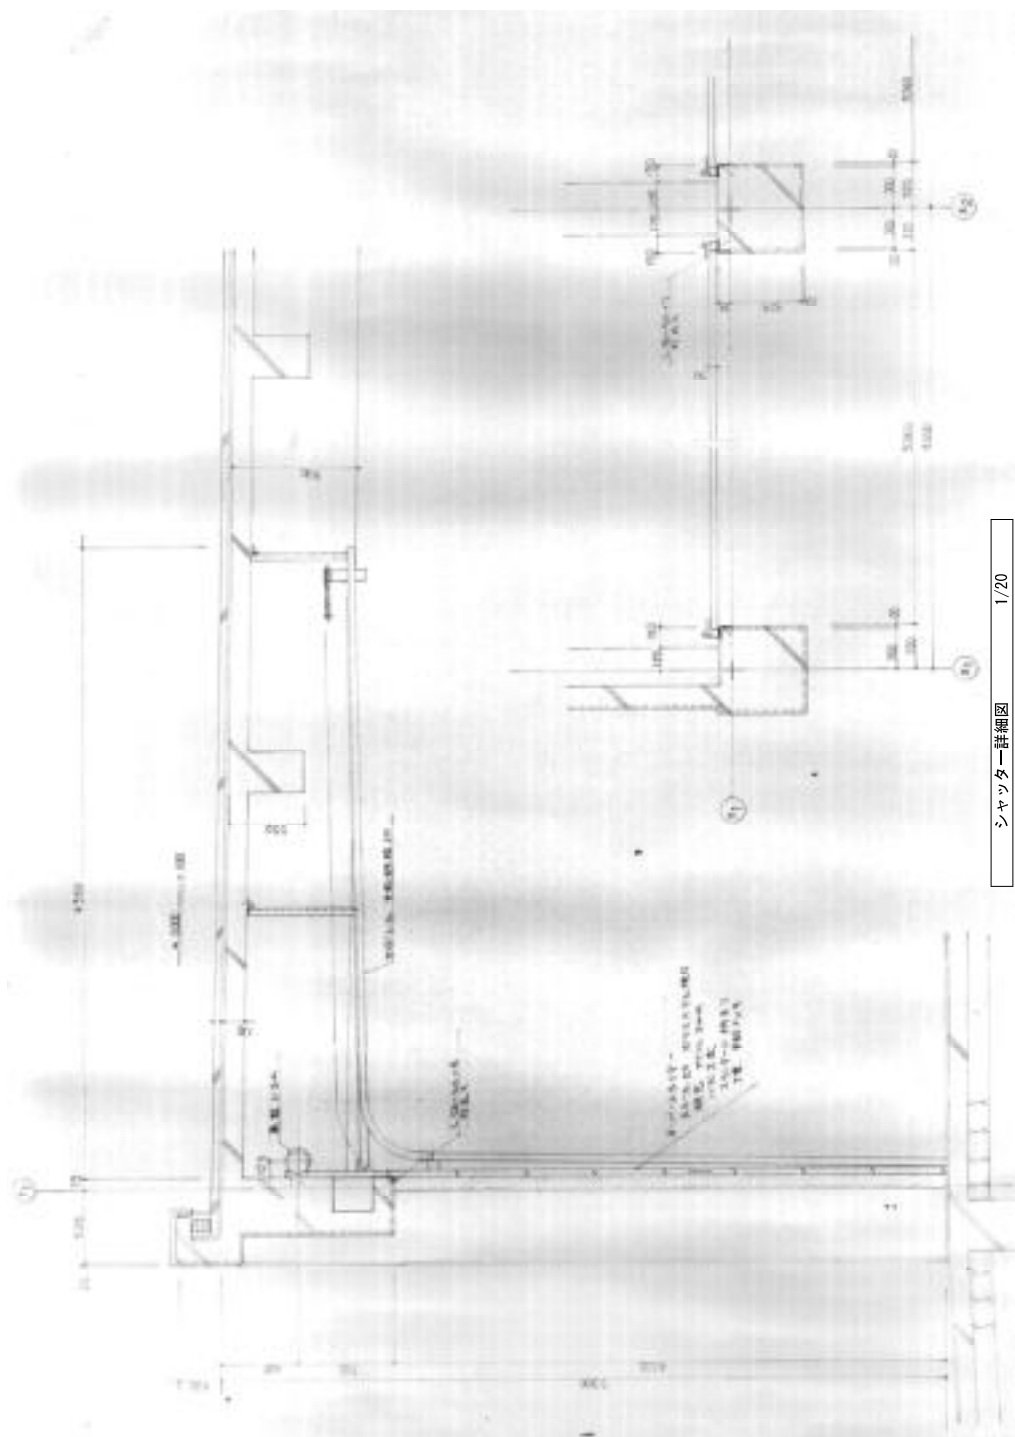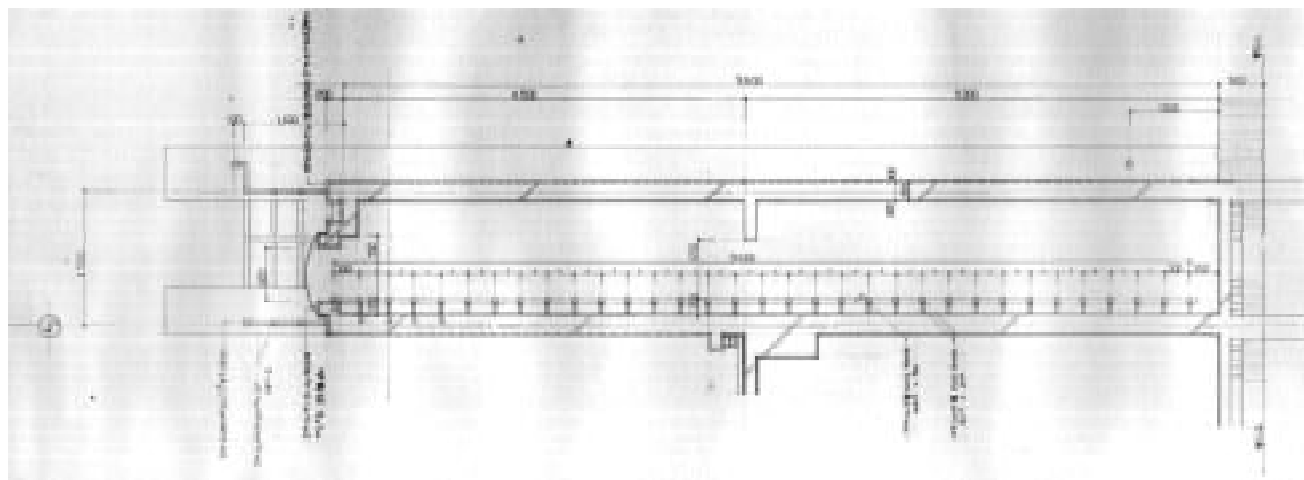


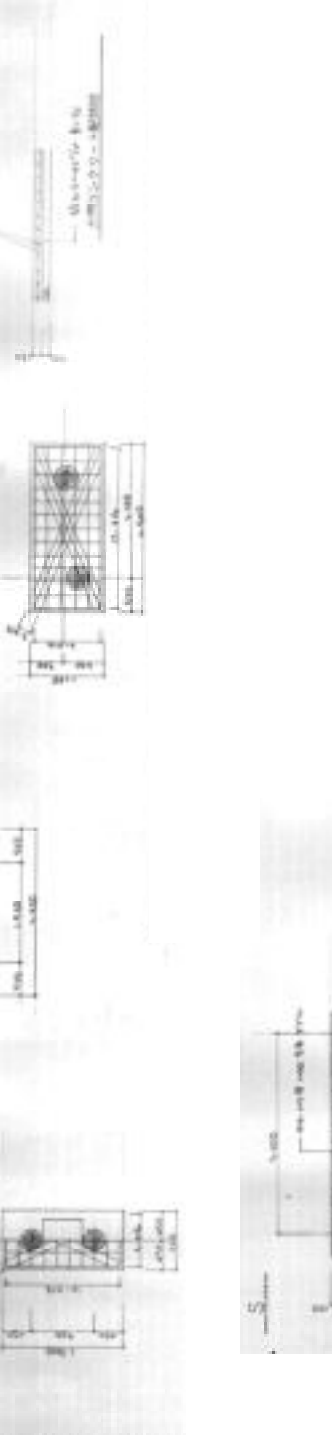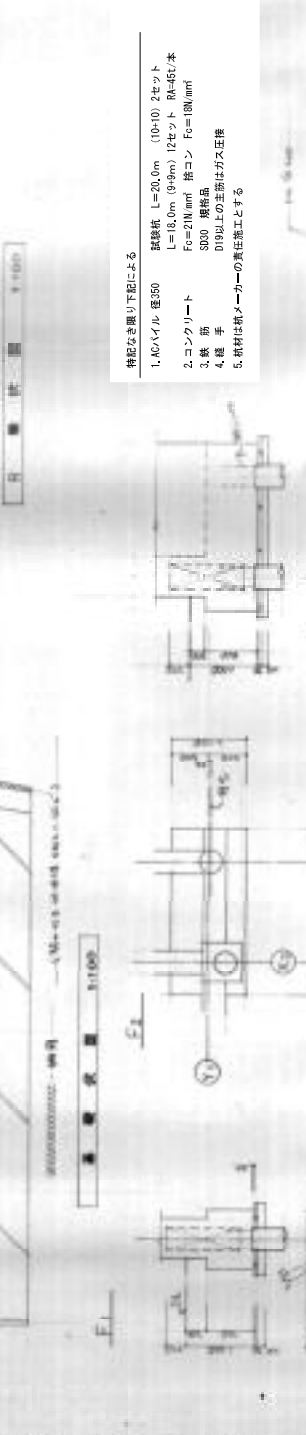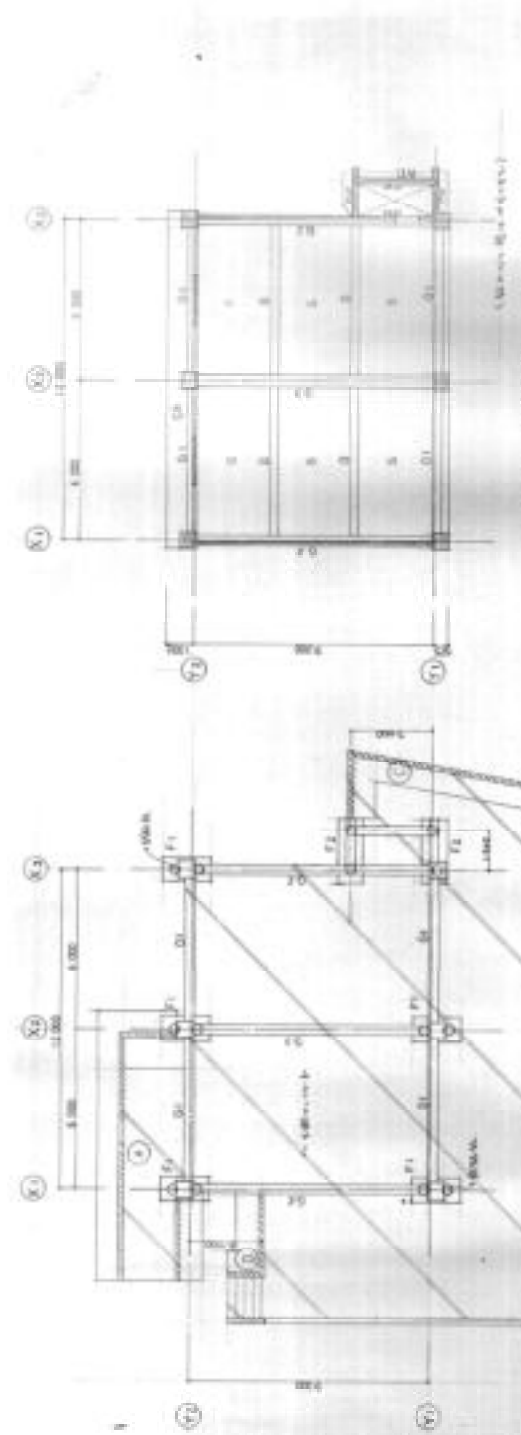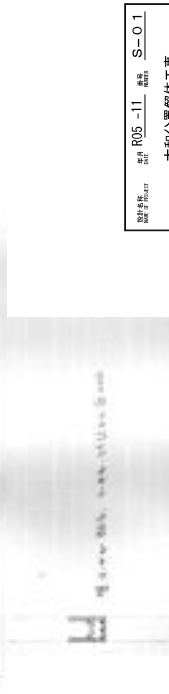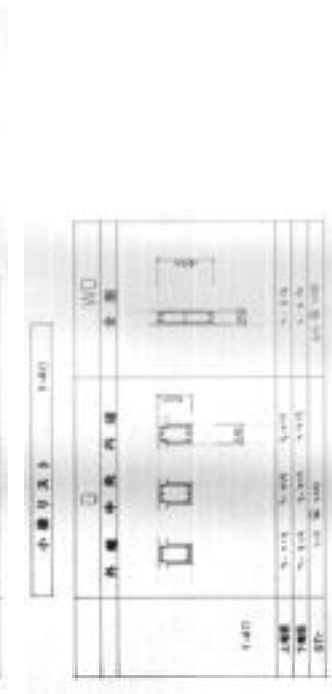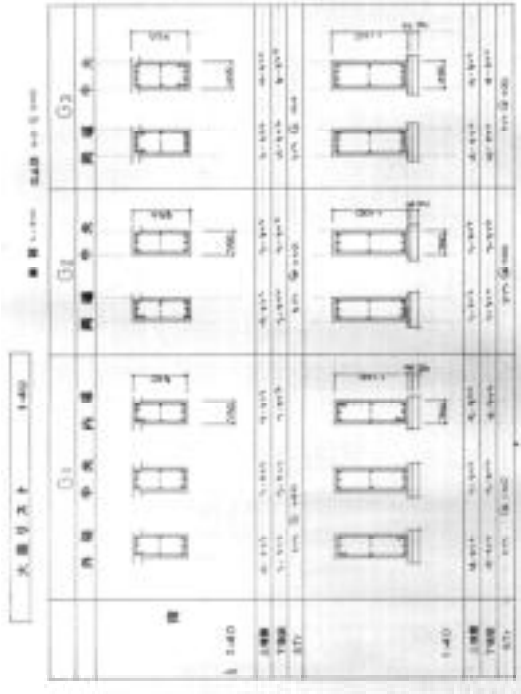

特記なき限り下記による  
 1. ALパイル 径350  
 2. コンクリート  
 3. 鉄 筋  
 4. 鋼 管  
 5. 鋼材は前ノーカーの責任施工とする

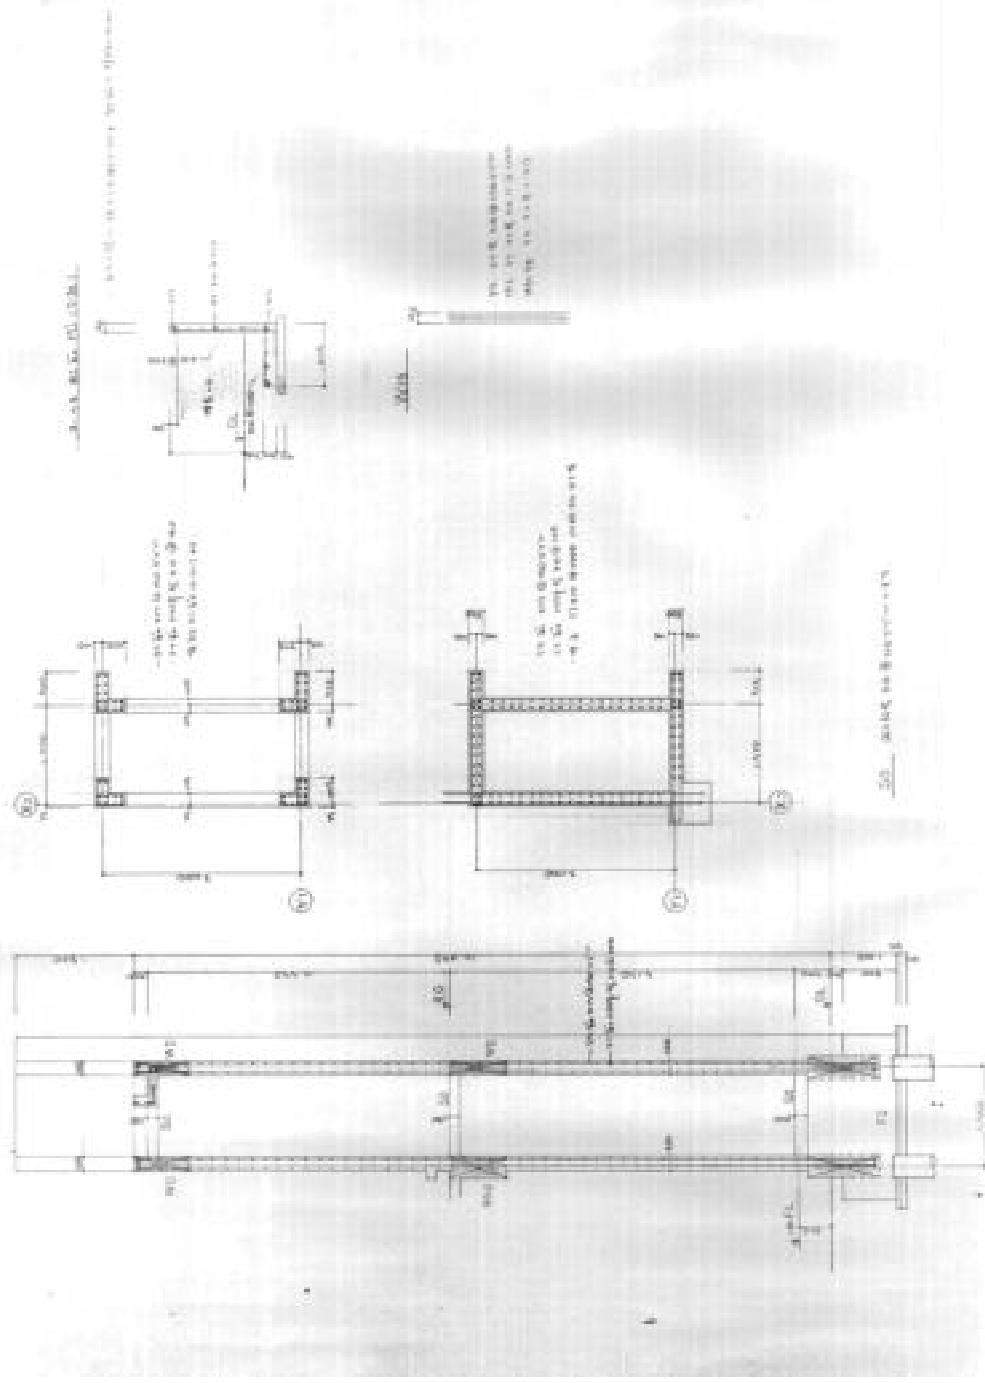



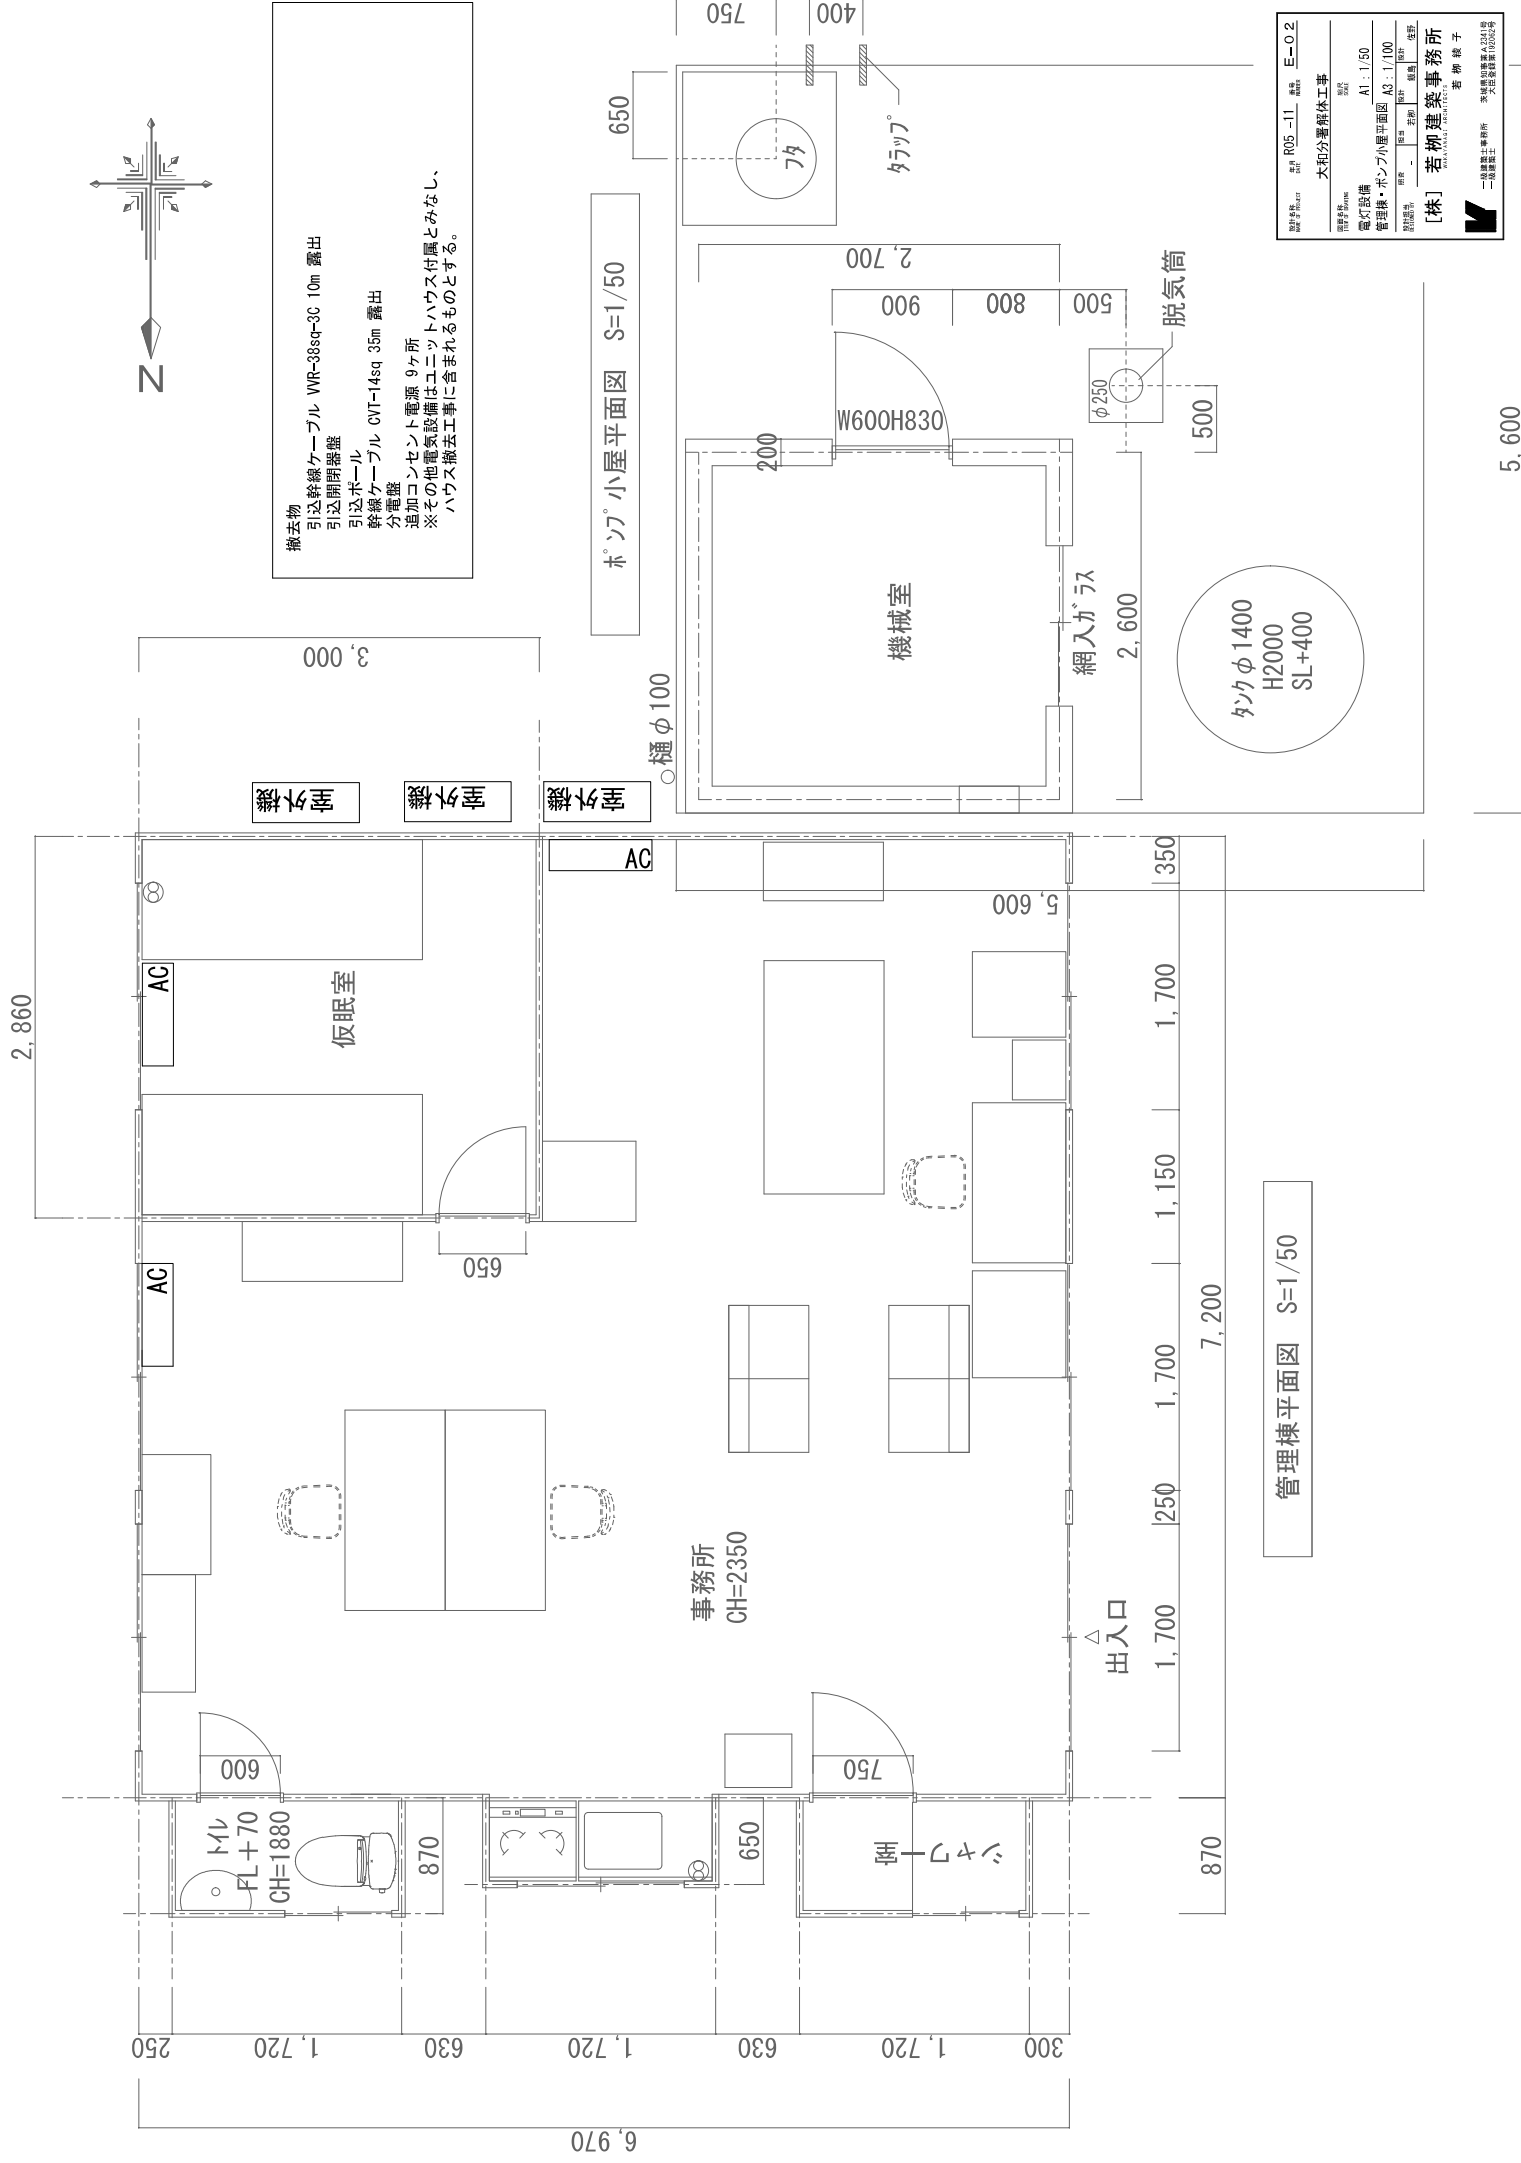

- 撤去物
- 仕切弁65A×2

ガス給湯器×1

水道メーター×1

手洗い器×1

消火栓接続口×1

大便器×1


雑排水栓×5

ろ過タンク×1

水栓×6

立水栓×1

※その他の付属品等全撤去とする。

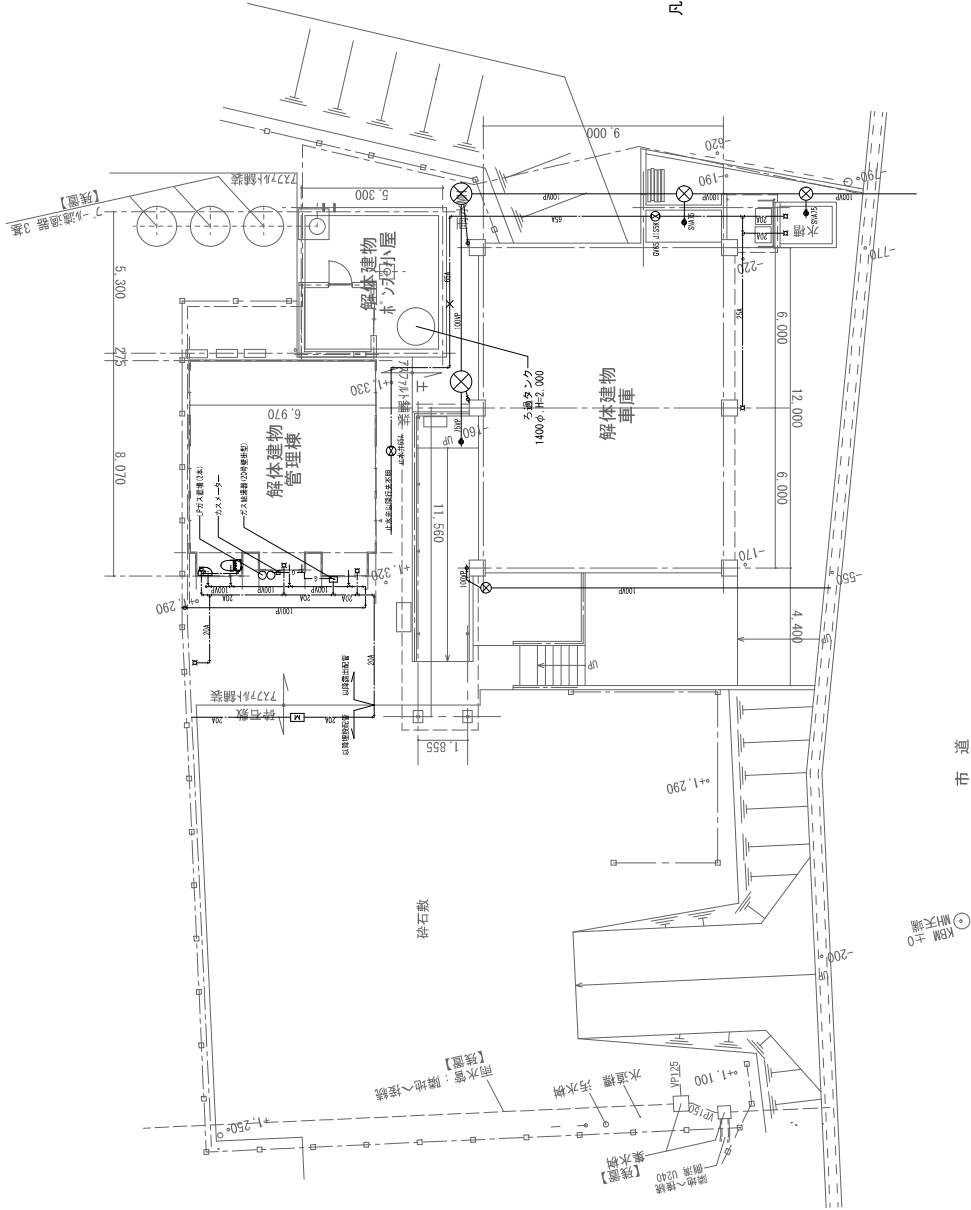

凡例

- 給水管

排水管

ガス管

雑排水栓
- 露出SSP-46/地中SSP-40

W

自ガス管

住宅公園型 コンクリート製
- 
- 特記なき管路・配管等はすべて撤去とする。

設計者 氏名 R05-11 橋本 大和分重解体工事

図面番号 017

図面名 給排水設備 配管図

縮尺 A1: 1/100 A3: 1/200

図面枚数 1/1

図面内容 給排水設備 配管図

設計者 氏名 若柳 俊子

図面番号 017

図面名 給排水設備 配管図

縮尺 A1: 1/100 A3: 1/200

図面枚数 1/1

図面内容 給排水設備 配管図

一級建築士事務所

大和分重解体工事


〒100-0001 東京都千代田区千代田1-1-1

TEL 03-1234-5678

FAX 03-1234-5679

E-MAIL info@waka-bunshu.co.jp

2, 860

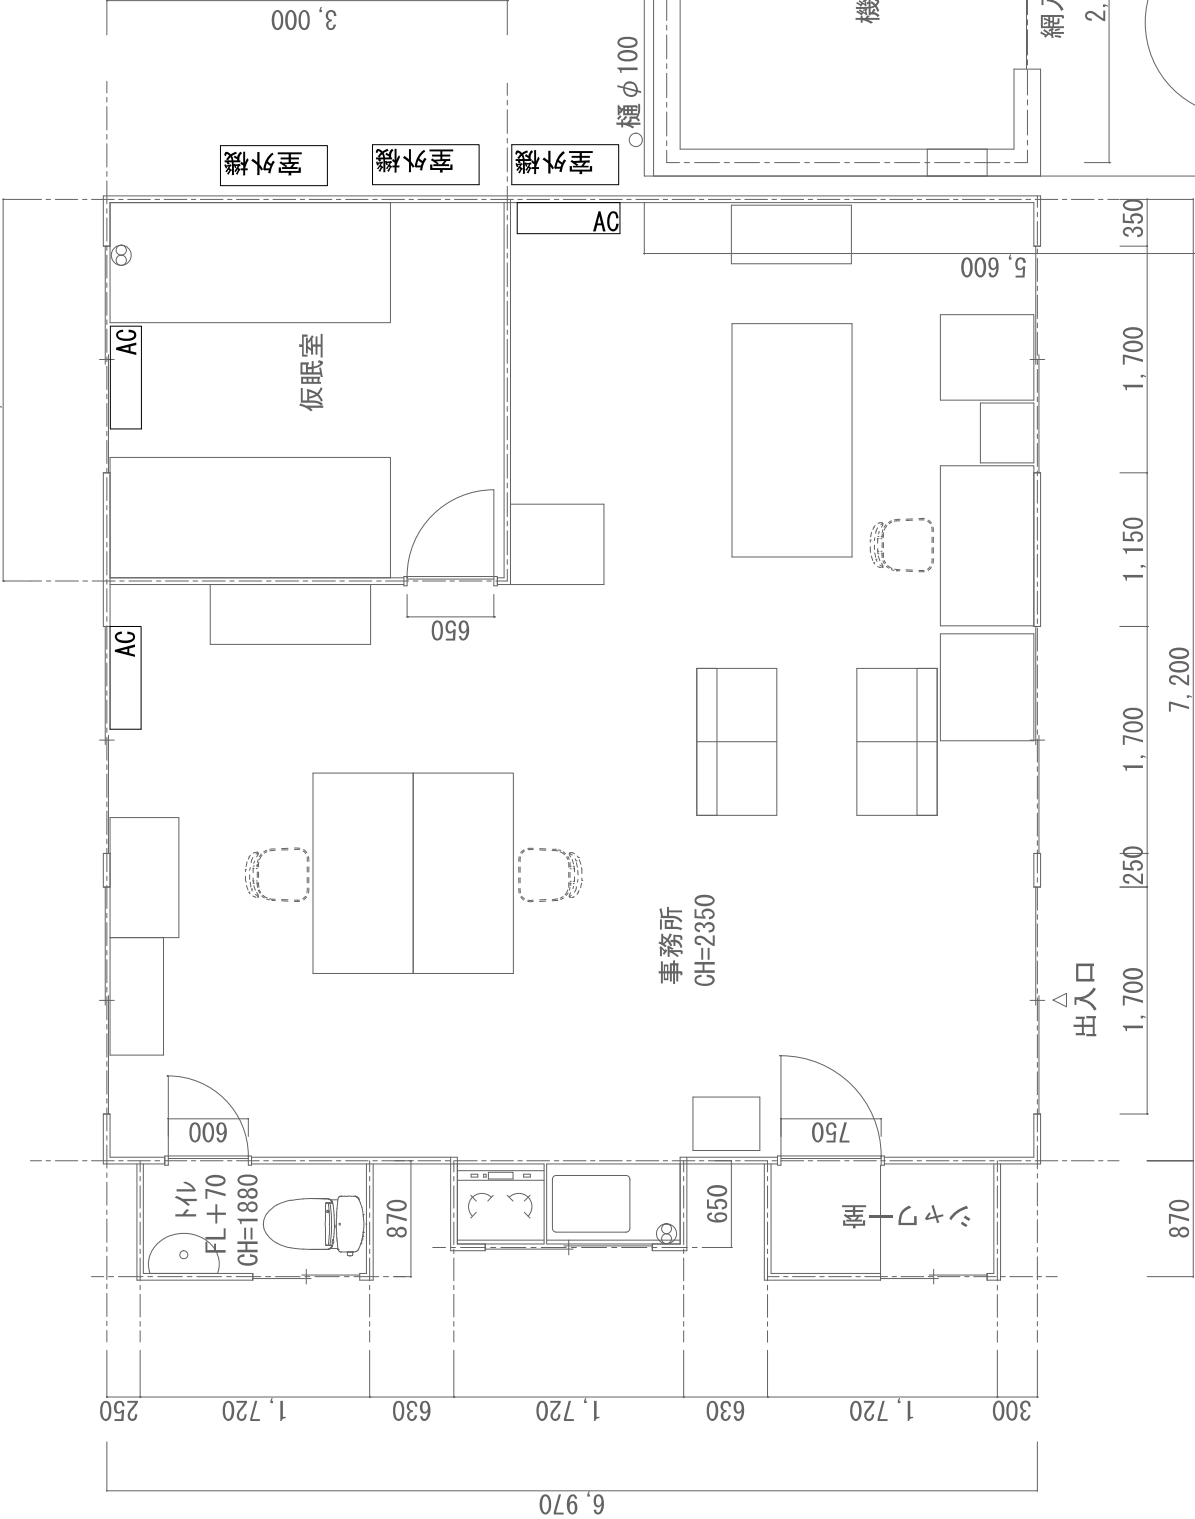

撤去物  
引込幹線ケーブル VWR-38sq-3C 10m 露出  
引込開閉器盤  
引込ポール  
引込幹線ケーブル CVT-14sq 35m 露出  
分電盤  
追加コンセント電源 9ヶ所  
※その他電気設備はユニットハウス付属とみなし、  
ハウス撤去工事に含まれるものとする。

ポンプ小屋平面図 S=1/50

○樋φ100

事務所  
CH=2350

シャワールーム

機械室

網入ガラス

脱気筒

タンクφ1400  
H2000  
SL+400

管理棟平面図 S=1/50

設計者 氏名 R05-11 職名 M-02  
図面番号 001

大和分重株式会社  
大和分重株式会社  
大和分重株式会社

空調設備  
管理棟・ポンプ小屋平面図 A1: 1/50  
A2: 1/100  
図面番号 001 002 